

ΕΦΗΜΕΡΙΣ ΤΗΣ ΚΥΒΕΡΝΗΣΕΩΣ
ΤΗΣ ΕΛΛΗΝΙΚΗΣ ΔΗΜΟΚΡΑΤΙΑΣ

ΕΝ ΑΘΗΝΑΙΣ ΤΗ 31 ΔΕΚΕΜΒΡΙΟΥ 1976 | ΤΕΥΧΟΣ ΤΕΤΑΡΤΟΝ | ΑΡΙΘΜΟΣ ΦΥΛΛΟΥ 437

ΠΕΡΙΕΧΟΜΕΝΑ

ΑΠΑΛΛΟΤΡΙΩΣΕΙΣ

ΑΠΟΦΑΣΕΙΣ

Ἀριθ. 1877 (1)

Περὶ κηρύξεως δασικῆς ἐκτάσεως ὡς ἀναδασωτέας ἐν τῷ Νομῷ Κορινθίας.

Ο ΝΟΜΑΡΧΗΣ ΚΟΡΙΝΘΙΑΣ

Ἔχοντες ὑπ' ὄψει:

1. Τὰς διατάξεις: α) Τοῦ ἄρθρου 117 παρ. 3 τοῦ ἐν ἰσχύϊ Συντάγματος τῆς Ἑλλάδος, β) τῶν ἄρθρων 188 - 205 τοῦ ὑπ' ἀριθ. 86/1969 Ν.Δ. «περὶ Δασικοῦ Κώδικος», γ) τοῦ ὑπ' ἀριθ. 532/1970 Ν.Δ. «περὶ συμπληρώσεως τῶν διατάξεων, περὶ διοικητικῆς ἀποκεντρώσεως καὶ τοῦ εἰς ἐκτέλεσιν αὐτοῦ ἐκδοθέντος ὑπ' ἀριθ. 709/70 Β.Δ.».

2. Τὰς ὑπ' ἀριθ. 114812/2946/ἐγκ. 154/24.12.1975 καὶ 10582/539/13.2.1976 διευκρινιστικὰς Δ/γὰς τοῦ Ὑπουργείου Γεωργίας, περὶ τὸ ἐν θέματι ἀντικείμενον.

3. Τὴν δι' ὑπ' ἀριθ. 3194/6.9.76 ἀναφορᾶς τοῦ Δασαρχείου Κορίνθου ὑποβληθεῖσαν ἡμῖν πρότασιν «περὶ κηρύξεως ὡς ἀναδασωτέας» ἰδιωτικῆς δασικῆς ἐκτάσεως ἐμβαδοῦ 74.880 μ², κειμένης ἐν θέσει «Καλαμάκι» τῆς κοινότητος Ἰσθμίας Κορινθίας, ἥτις, καλυπτομένη ὑπὸ Χαλεπίου Πεύκης, ἀπετεφρώθη συνεπείᾳ ἐπισυμβάσης τὴν 13.8.1973 πυρκαϊᾶς.

4. Τὴν ἀνάγκην τῆς ἀποκαταστάσεως τῆς οὕτω πως ἀποψιλωθείσης δασικῆς βλαστήσεως, εἴτε διὰ φυσικῆς εἴτε διὰ τεχνητῆς ἀναδασώσεως, καὶ

5. Τὸ γεγονὸς ὅτι δὲν ὑφίσταται ἐν τῷ Νομῷ Φιλοδασικὴ ἐπιτροπὴ πρὸς γνωμοδότησιν ἐπὶ τοῦ προκειμένου θέματος, ἀποφασίζομεν:

Κηρύσσομεν ὡς ἀναδασωτέαν, πρὸς τὸν σκοπὸν τῆς ἀποκαταστάσεως τῆς δασικῆς βλαστήσεως, τὴν ἐξ 74.880 μ² ὡς ἄνω δασικὴν ἔκτασιν, κειμένην ἐντὸς τῶν διοικητικῶν ὁρίων τῆς κοινότητος Ἰσθμίας Κορινθίας καὶ ἐν τῇ θέσει «Καλαμάκι», ἥτις, ὁριζομένη ὡς ἐν τῷ συνημμένῳ διαγράμματι, κλίμακος 1:2.000 ὑπὸ στοιχεία Α—Β—Γ—Δ—Ε—Ζ—Η—Θ—Ι—Κ—Λ—Μ—Ν—Ξ—Α, ἐμφαίνεται, συνορεύεται ὡς κάτωθι:

Ἀνατολικῶς: Ἀγροὶ διαφόρων.

Δυτικῶς: Ἀγροὶ — Ἐπαρχιακὴ ὁδὸς Καλαμακίου.

Βορείως: Παλαιὰ Ἐθνικὴ ὁδὸς Ἀθηνῶν — Κορίνθου.

Νοτίως: Ἀγροί.

Ἡ παροῦσα δημοσιευθήτω διὰ τῆς Ἐφημερίδος τῆς Κυβερνήσεως.

Ἐν Κορίνθῳ τῇ 18 Σεπτεμβρίου 1976

Ὁ Νομάρχης
Γ. ΤΣΙΤΣΑΡΑΣ

Ανήκει εις την υπ' αριθ. 1877/18.9.76 απόφ. κ. Νομάρχου Κορινθίας

Αριθμός πυρκαϊάς : 3
Ημερομηνία πυρκαϊάς : 13-8-73
Θέσις : «Καλαμάκι»
Κοινοτική περιοχή : Ισθμίας
Είδος βλαστήσεως καείσης εκτάσεως : Χαλ. πεύκη
Εμβαδόν καείσης εκτάσεως : 74,880 στρέμματα
Κλίμαξ : 1:2000

Παλαιά εθνική οδός Κορίνθου – Αθηνών

Α Β Γ Δ Ε Ζ Η Θ Ι Κ Λ Μ Ν Ξ

Αγρ.

Αγρ.

Αγρ.

Εθεωρήθη
Εν Κορίνθω τη 18.9
ο Νομάρχης
Σπυρίδων Τσιτσέρος

Εν Κορίνθω τη 4-9-76
ο Δασάρχης Κορίνθου
Ευθ. Θεοδοσίου

ΑΝΑΚΟΙΝΩΣΕΙΣ

(2)

Περὶ εἰδοποιήσεως τῆς γενομένης παρακαταθέσεως ἀποζημιώσεως λόγῳ ἀναγκαστικῆς ἀπαλλοτριώσεως ὑπὲρ τοῦ Σχολικοῦ Ταμείου τῆς Τεχνικῆς Σχολῆς Ἐλευσῖνος Ἀττικῆς καὶ δαπάναις τοῦ Ὀργανισμοῦ Σχολικῶν Κτιρίων γηπέδου κειμένου ἐν Ἐλευσῖνι — Ἀττικῆς.

ΟΡΓΑΝΙΣΜΟΣ ΣΧΟΛΙΚΩΝ ΚΤΙΡΙΩΝ

Τὸ ἐν Ἀθήναις καὶ ἐπὶ τῆς ὁδοῦ Φαβιέρου 30 ἑδρεῦον Νομικὸν Πρόσωπον Δημοσίου Δικαίου ὑπὸ τὴν ἐπωνυμίαν «Ὀργανισμὸς Σχολικῶν Κτιρίων», εἰδοποιεῖ ὅτι, κηρυχθείσης, ὑπὲρ τοῦ Σχολικοῦ Ταμείου τῆς Τεχνικῆς Σχολῆς Ἐλευσῖνος Ἀττικῆς καὶ δαπάναις αὐτοῦ (Ο.Σ.Κ.), διὰ τῆς δημοσιεύσεως εἰς τὴν Ἐφημερίδα τῆς Κυβερνήσεως (Φ.Ε.Κ. τ. Δ' 120/1975) τῆς ὑπ' ἀριθ. Π. 2790/1841/12.5.1975 κοινῆς ἀποφάσεως τῶν Ὑπουργῶν Οἰκονομικῶν καὶ Ἐθνικῆς Παιδείας καὶ Θρησκευμάτων, τῆς ἀπαλλοτριώσεως ἐκτάσεως κειμένης ἐν Ἐλευσῖνι — Ἀττικῆς καὶ μεταξὺ τῆς Ἐθνικῆς ὁδοῦ Ἀθηνῶν — Κορίνθου καὶ ὁδοῦ πρὸς Ἀεροδρόμιον Ἐλευσῖνος, κατέθεσεν εἰς τὸ ἐν Ἀθήναις ἑδρεῦον Ταμεῖον Παρακαταθηκῶν καὶ Δανείων τὴν δυνάμει τῆς ὑπ' ἀριθ. 873/1976 ἀποφάσεως τοῦ Μονομελοῦς Πρωτοδικείου Ἀθηνῶν καθορισθεῖσαν ὑπὲρ τῶν φερομένων ὡς δικαιούχων ἀποζημίωσιν ἐκδοθέντος τοῦ ὑπ' ἀριθ. 438339/29.11.1976 γραμματίου ποσοῦ δραχμῶν 7.000.000 συστάσεως παρακαταθήκης τοῦ ἐν λόγῳ Ταμείου.

Ἐν Ἀθήναις τῇ 30 Νοεμβρίου 1976

Ὁ Ἀναπληρωτὴς Γενικὸς Διευθυντὴς
ΓΕΩΡΓΙΟΣ ΠΟΥΡΝΑΡΑΣ

Ἀριθ. Ο.Ε. 8419 (3)

Περὶ εἰδοποιήσεως τῆς γενομένης παρακαταθέσεως ἀποζημιώσεως ἐξ ἀναγκαστικῆς ἀπαλλοτριώσεως ἀκινήτων πρὸς διάνοιξιν τῆς ἐθνικῆς ὁδοῦ Θερμοπυλῶν — Ἰτέας — Ναυπάκτου καὶ κατὰ τὸ τμῆμα Μαραθιᾶ — Μοναστηράκι.

Ο ΝΟΜΑΡΧΗΣ ΦΩΚΙΔΟΣ

Ἔχοντες ὑπ' ὄψει τὰ ἄρθρα 7 καὶ 8 τοῦ Ν.Δ. 797/71 «περὶ ἀναγκαστικῶν ἀπαλλοτριώσεων», φέρομεν εἰς γνῶσιν τῶν κάτωθι ἀναφερομένων: α) Τῶν κεκτημένων ἢ ἀξιούντων δικαιώματα κυριότητος ἐπὶ τῶν δυνάμει τῆς ὑπ' ἀριθ. ΕΣ. 1512/6.2.1973 ἀποφάσεως τοῦ Νομάρχου Φωκίδος (ΦΕΚ 41/13.2.73, τ. Δ') ἀναγκαστικῶς ἀπαλλοτριωθέντων ἀκινήτων πρὸς διάνοιξιν τῆς Ἐθνικῆς ὁδοῦ Θερμοπυλῶν — Ἰτέας — Ναυπάκτου καὶ κατὰ τὸ τμῆμα Μαραθιᾶ — Μοναστηράκι (χ.θ. 10+648 ἕως 10+858 καὶ χ.θ. 11+325 ἕως 12+692). β) Τῶν τυχὸν ἐπὶ τῶν ἀκινήτων τούτων ἢ τρίτων διεκδικητῶν, ἐνυποθήκων ἢ κατασχόντων δανειστῶν ἢ τριτεκδικητῶν, ὅτι δυνάμει τῆς ὑπ' ἀριθ. 98/1974 ἀποφάσεως τοῦ Μονομελοῦς Πρωτοδικείου Μεσολογγίου καθορισθεῖσα προσωρινὴ ἀποζημίωσις, δι' ἅπαντα τὰ ἀκίνητα μετὰ τῶν ἐπικειμένων, ὡς ταῦτα εἰκονίζονται εἰς τὸ οἰκεῖον κτηματολογικὸν διάγραμμα καὶ τὸν σχετικὸν κτηματολογικὸν πίνακα, κατετέθη εἰς τὸ Ταμεῖον Παρακαταθηκῶν καὶ Δανείων, ἐκδοθέντος πρὸς τοῦτο τοῦ ὑπ' ἀριθ. 4673/27.10.75, γραμματίου συστάσεως παρακαταθήκης, παρὰ τοῦ Γραφείου Παρακαταθηκῶν Ναυπάκτου διὰ συνολικὸν ποσὸν δραχμῶν τετρακοσίων πεντήκοντα ἐννέα χιλιάδων πεντακοσίων (459.500).

Ἡ ἀποζημίωσις αὐτὴ εἶναι ἀποδοτέα διὰ τοὺς κατὰ Νόμον δικαιούχους.

Ἡ παροῦσα δημοσιευθήτω διὰ τῆς Ἐφημερίδος τῆς Κυβερνήσεως.

Ἐν Ἀμφίσσῃ τῇ 22 Δεκεμβρίου 1976

Ὁ Νομάρχης
Ι. ΑΣΙΜΗΣ

ΠΟΛΕΟΔΟΜΙΑ

ΑΠΟΦΑΣΕΙΣ

Ἀριθ. Η. 17669 (4)

Περὶ καθορισμοῦ κεντρικοῦ τμήματος ρυμοτομικοῦ σχεδίου οἰκισμοῦ Ἐρετρείας.

Ο ΝΟΜΑΡΧΗΣ ΕΥΒΟΙΑΣ

Ἔχοντες ὑπ' ὄψει:

1) Τὰς διατάξεις τοῦ Ν. 3200/1955, περὶ διοικητικῆς ἀποκεντρώσεως καὶ τὰς τοιαύτας τοῦ ἀπὸ 28.6.1955 Δ/τος, περὶ ἐξαιρέσεως ἀπὸ τῆς ἁρμοδιότητος τῶν Νομαρχῶν ἀντικειμένων τινῶν ἁρμοδιότητος Υ.Δ.Ε.

2) Τὰς διατάξεις τοῦ ἄρθρου 1 τοῦ Α.Ν. 314/1968 «περὶ παροχῆς εἰς τὸν Ὑπουργὸν Βορείου Ἑλλάδος καὶ τοὺς Νομάρχας ἁρμοδιότητος ἐπὶ θεμάτων ἐγκρίσεως ἐπεκτάσεως ἢ τροποποιήσεως σχεδίων πόλεων καὶ κωμῶν», ὡς τοῦτο ἐτροποποιήθη μεταγενεστέρως διὰ τοῦ Ν. Δ/τος 1048/1971.

3) Τὰς διατάξεις τοῦ ὑπ' ἀριθ. 712/70 Β. Δ/τος, περὶ καθορισμοῦ τῶν διατηρουμένων ὑπὲρ τοῦ Ὑπουργοῦ καὶ Περιφερειακῶν Ἀρχῶν διανομαρχιακοῦ ἐπιπέδου τοῦ Υ.Δ.Ε. ἁρμοδιοτήτων, ὡς ἐτροποποιήθη καὶ συνεπληρώθη μεταγενεστέρως διὰ τῶν Β. Δ/των 677/1971, 198/1972 καὶ διὰ τοῦ Ν.Δ/τος 243/73.

4) Τὰς διατάξεις τοῦ ὑπ' ἀριθ. 532/70 Ν.Δ., περὶ συμπληρώσεως τῶν διατάξεων, περὶ διοικητικῆς ἀποκεντρώσεως.

5) Τὴν ὑπ' ἀριθ. 17/16/11/7.10.1970 κοινὴν ἀπόφασιν τῶν Ὑπουργῶν Προεδρίας Κυβερνήσεως, Ἐσωτερικῶν, Δημ. Ἔργων «περὶ ὀργανώσεως τῶν Περιφερειακῶν Ὑπηρεσιῶν τοῦ Ὑπουργείου Δημοσίων Ἔργων».

6) Τὰς διατάξεις τοῦ Ν. Δ/τος ἀπὸ 17.7.1923 «περὶ σχεδίων πόλεων, κωμῶν κλπ.».

7) Τὰς διατάξεις τοῦ Β. Δ/τος τῆς 25.8/1.9.1969 «περὶ καθορισμοῦ τῶν ὅρων καὶ περιορισμῶν δομήσεως τῶν οἰκοπέδων τῶν κειμένων ἐντὸς τῶν ὁρίων Οἰκισμῶν ἐχόντων ἐγκεκριμένον ρυμοτομικὸν σχέδιον».

8) Τὴν ὑπ' ἀριθ. 3588/7.2.1975 Διαταγὴν τοῦ Νομάρχου Εὐβοίας, περὶ ἐξουσιοδοτήσεως πρὸς ὑπογραφὴν «Ἐντολῇ Νομάρχου».

9) Τὴν ὑπ' ἀριθ. Η. 14412/1976 εἰσήγησιν Δ/ντοῦ Τεχν. Ὑπηρεσιῶν Ν. Εὐβοίας πρὸς τὸ Π.Σ.Δ.Ε

10) Τὴν ὑπ' ἀριθ. 21/13/7.12.1976 γνωμοδότησιν Περιφερειακοῦ Συμβουλίου Δημ. Ἔργων, ἀποφασίζομεν:

Καθορίζομεν ὡς κεντρικὸν τμῆμα, τοῦ ἄνευ ὅρων δομήσεως ρυμοτομικοῦ σχεδίου Οἰκισμοῦ Ἐρετρείας, τὸ ἐντὸς τῆς ἀξονικῆς γραμμῆς περικλειόμενον τμῆμα τὸ εἰκονιζόμενον, εἰς τὸ οἰκεῖον ἀπόσπασμα σχεδίου θεωρηθὲν ὑπὸ τοῦ Δ/ντοῦ ΤΥΝ Εὐβοίας.

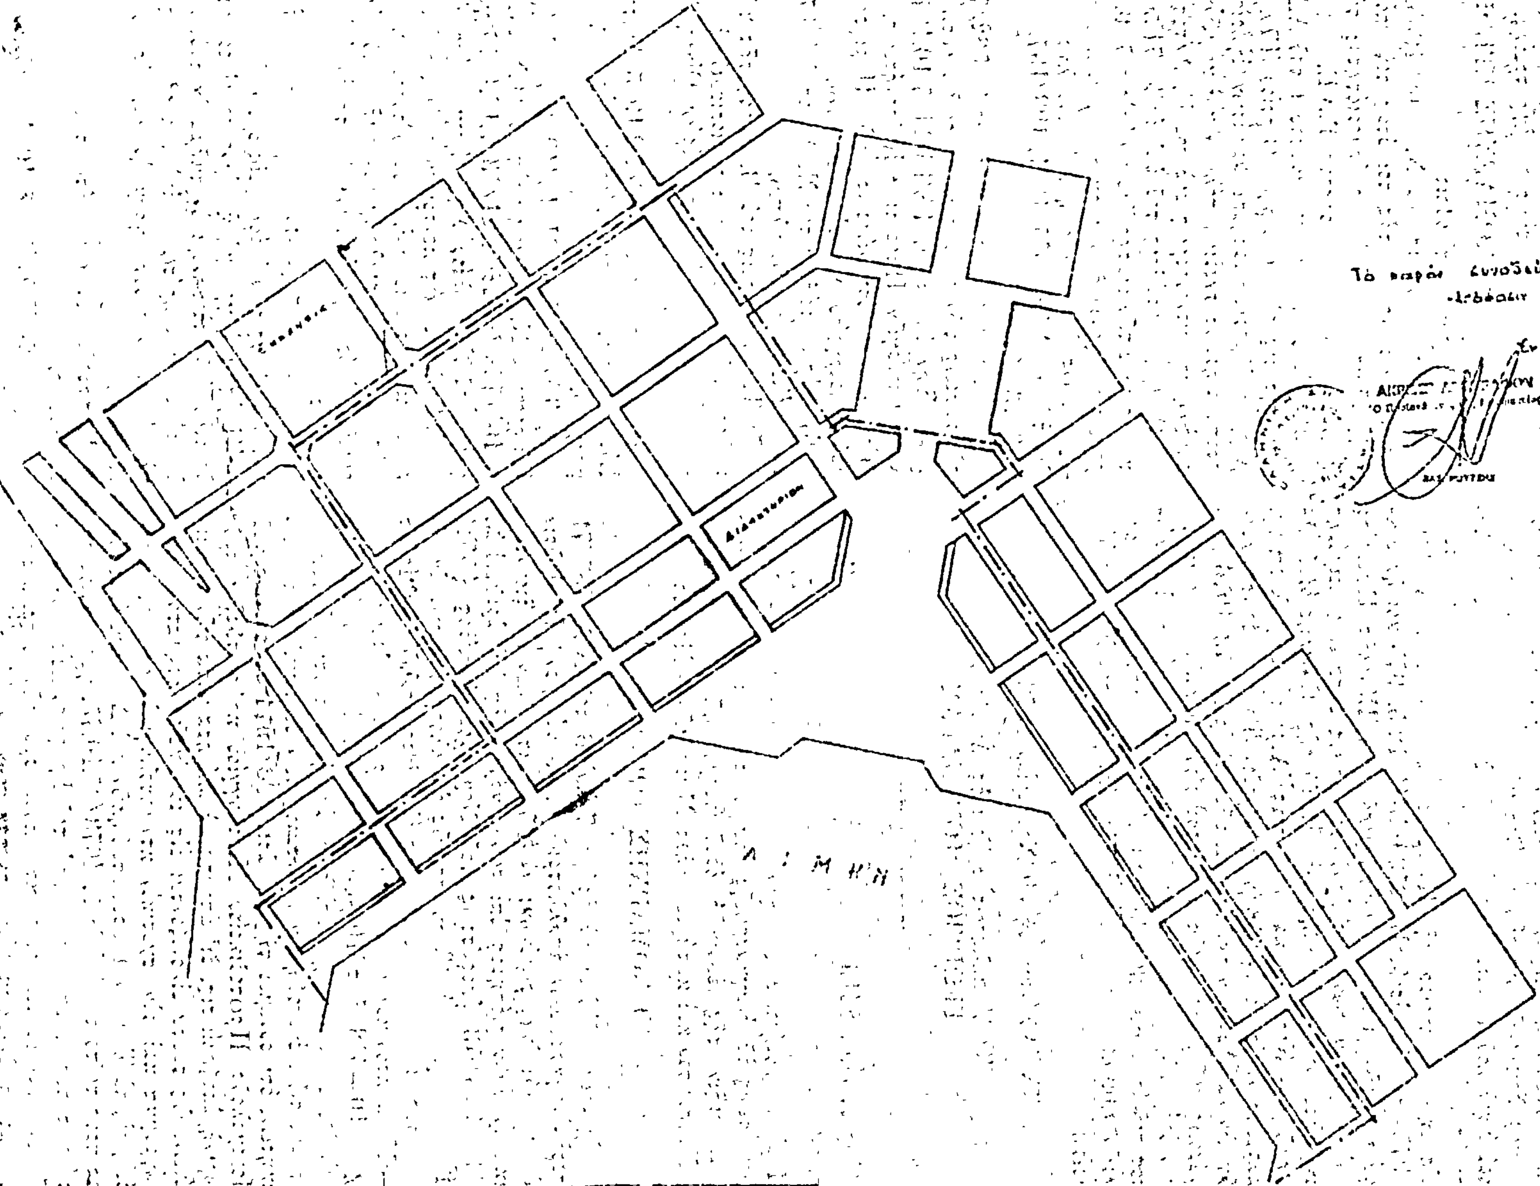
Τὸ μέγιστον ὕψος οἰκοδομῆς ὁρίζεται εἰς ὀκτὼ (8) μέτρα καὶ ὁ ἀριθμὸς τῶν ὀρόφων εἰς δύο (2).

Ἡ ἀξονικὴ γραμμὴ ἡ τέμνουσα οἰκοδ. τετράγωνα εἶναι ἐνδεικτικὴ καὶ τὸ κεντρικὸν τμῆμα ἐκ τούτων ἀφορᾷ τὰ οἰκόπεδα τὰ ἔχονται πρόσωπον ἐπὶ τῆς ὁδοῦ τῆς παραλλήλου πρὸς τὴν ἀξονικὴν τούτην γραμμὴν καὶ εἰς τὸ ἐσωτερικὸν τούτου κειμένης.

Ἡ παροῦσα δημοσιευθήτω διὰ τῆς Ἐφημερίδος τῆς Κυβερνήσεως.

Ἐν Χαλκίδι τῇ 10 Δεκεμβρίου 1976

Ἐντολῇ Νομάρχου
Ὁ Δ/ντὴς ΤΥΝ Εὐβοίας
ΗΛΙΑΣ ΜΕΡΓΟΣ


ΑΚΡΙΒΕΣ ΑΠΟΣΠΑΣΜΑ ΕΚ ΤΟΥ ΠΙΝΑΚΙΔΟΣ ΣΧΕΔΙΟΥ ΠΟΛΕΩΣ ΕΡΕΤΡΕΙΑΣ
ΚΛ. 1:2500
ΛΙΜΗΝ

Ἀριθ. Τ. 131121 (5)

Περὶ χαρακτηρισμοῦ ὡς δημοτικῆς ὁδοῦ τῆς ἑνούσης τὸν Οἰκισμὸν Χρύσης - Ξάνθης μετὰ τῆς Ἐθνικῆς ὁδοῦ Ξάνθης - Ἐχίνου - Συνόρων διερχομένης ἄνωθεν τῶν κατοικιῶν τοῦ Ο.Ε.Κ.

Ο ΝΟΜΑΡΧΗΣ ΞΑΝΘΗΣ

Ἔχοντες ὑπ' ὄψει :

1. Τὰς διατάξεις τοῦ Ν.Δ. τῆς 17.7.1923 «περὶ σχεδίων πόλεων, κωμῶν καὶ συνοικισμῶν τοῦ Κράτους καὶ οἰκοδομῆς αὐτῶν.

2. Τὰς διατάξεις τοῦ Π.Δ. τῆς 23.10.1928 «περὶ καθορισμοῦ τῶν ὅρων καὶ περιορισμῶν τῆς ἐντὸς καὶ ἐκτὸς τῆς Ζώνης τῶν πόλεων κλπ. τοῦ Κράτους ἀνεγέρσεως οἰκοδομῶν καὶ δὴ τοῦ ἄρθρου 6 αὐτοῦ.

3. Τὸ ὑπ' ἀριθ. 11/30.10.1976 Πρακτικὸν τοῦ Περιφερειακοῦ Συμβουλίου Δημοσίων Ἔργων διὰ τοῦ ὁποίου τὸ ὡς ἄνω Συμβούλιον γνωμοδοτεῖ ὑπὲρ τοῦ χαρακτηρισμοῦ τῆς ὁδοῦ τῆς ἑνούσης τὸν οἰκισμὸν Χρύσης Ξάνθης μετὰ τῆς Ἐθνικῆς ὁδοῦ Ξάνθης - Ἐχίνου Συνόρων.

4. Τὴν ἀνάγκην ἀφ' ἑνὸς τῆς οὐσιαστικῆς κυκλοφοριακῆς συνδέσεως τοῦ οἰκισμοῦ καὶ τὴν πέριξ λατομείων μετὰ τῆς Ἐθνικῆς ὁδοῦ πρὸς ἀποσυμφόρησιν τοῦ κέντρου τῆς πόλεως, ἀφ' ἑτέρου πρὸς παροχὴν δυνατότητος ἀξιοποιήσεως τῆς ὅλης περιοχῆς.

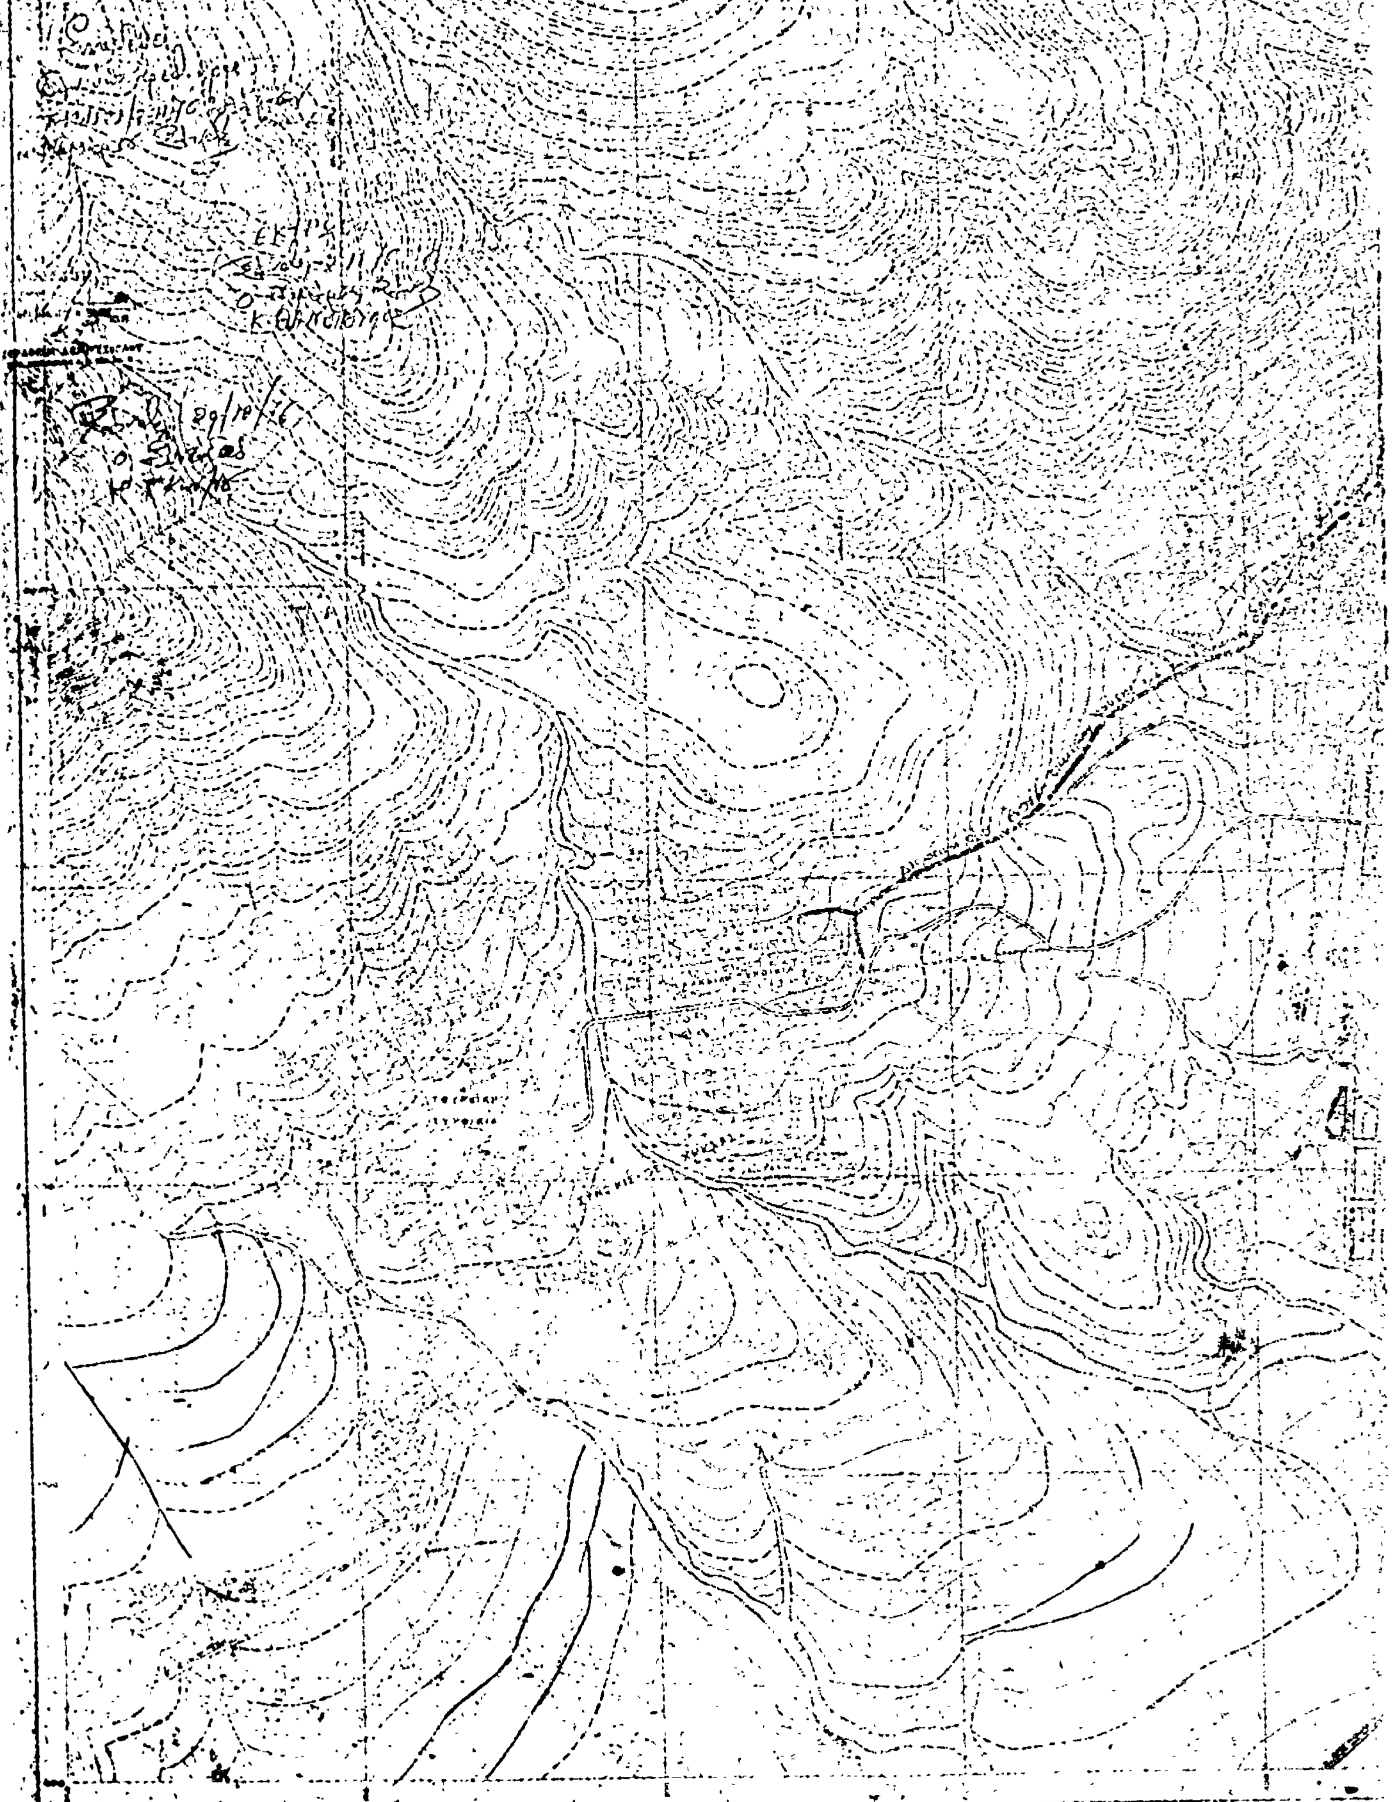
5. Τὴν ὑπ' ἀριθ. 201/1976 ἀπόφασιν Δημ. Συμβουλίου Δήμου Ξάνθης, ἀποφασίζομεν :

Χαρακτηρίζομεν ὡς δημοτικὴν ὁδὸν ὑπὸ τὴν ἔννοιαν τοῦ ἄρθρου 6 τοῦ Π.Δ. τῆς 23.10.1928 (Δόμησις ἐκτὸς σχεδίου) τὴν ἑνοῦσαν τὸν οἰκισμὸν Χρύσης - Ξάνθης μετὰ τῆς Ἐθνικῆς ὁδοῦ Ξάνθης - Ἐχίνου - Συνόρων διερχομένης ἄνωθεν τῶν κατοικιῶν τοῦ Ο.Ε.Κ. ὡς εἰς τὸ συνημμένον διάγραμμα ὑπὸ κλίμακα 1 : 5000 ἐμφαίνεται.

Ἡ παροῦσα δημοσιευθήτω διὰ τῆς Ἐφημερίδος τῆς Κυβερνήσεως.

Ἐν Ξάνθῃ τῇ 2 Νοεμβρίου 1976

Ὁ Νομάρχης
Κ. ΘΑΝΟΠΟΥΛΟΣ


ΞΑΝΘΗ 1:5000
ΥΠΟΥΡΓΕΙΟΝ ΔΗΜ. ΕΡΓΩΝ
ΥΠΗΡΕΣΙΑ ΟΙΚΙΣΜΟΥ



ΑΝΑΚΟΙΝΩΣΕΙΣ

(6)

Περὶ εἰδοποιήσεως τῆς γενομένης παρακαταθέσεως ἀποζημιώσεως τμήματος οἰκοπέδου ἐν Θεσσαλονίκῃ.

Διὰ τῆς ὑπ' ἀριθ. 2211/1966 πράξεως τακτοποιήσεως προσκυρώσεως καὶ ἀναλογισμοῦ ἀποζημιώσεως οἰκοπέδων τοῦ Γραφείου Πολεοδομίας Θεσσαλονίκης, κυρωθείσης διὰ τῆς ὑπ' ἀριθ. 71694/1966 ἀποφάσεως τοῦ Νομάρχου Θεσσαλονίκης, προσεκυρώθη εἰς τὴν ἰδιοκτησίαν τοῦ Νικολάου Καλτέκη τοῦ Σπυρίδωνος, τμῆμα οἰκοπέδου ἐκτάσεως μ² ἐνενήκοντα τεσσάρων (94 μ²) ἐμφαινόμενον ἐν τῇ ἄνω πράξει καὶ τῷ συνοδεύοντι ταύτην κτηματολογικῷ διαγράμματι ὑπὸ τὰ στοιχεῖα 43 — 45 — 52 — 58 — 54 — 43 καὶ φερόμενον κατὰ τὴν πρᾶξιν, ὡς ἀνῆκον εἰς τοὺς κληρονόμους τοῦ Στεφάνου Κόφφα καὶ τὸν Κωνσταντῖνον Φιλικλῆν.

Διὰ τῆς ὑπ' ἀριθ. 261/1972 ἀποφάσεως τοῦ Δικαστηρίου τῶν ἐν Θεσσαλονίκῃ Ἐφετῶν καθωρίσθη ἡ ὁριστικὴ τιμὴ μονάδος τοῦ ἐν λόγῳ οἰκοπεδικοῦ τμήματος εἰς δρχ. δύο χιλιάδας ἑξακοσίας (2.600) ἀνὰ μ².

Ὁ Νικόλαος Καλτέκης τοῦ Σπυρίδωνος, κατέθηκεν συμφώνως τῷ Νόμῳ, εἰς τὸ ἐν Θεσσαλονίκῃ Ὑποκατάστημα τοῦ Ταμείου Παρακαταθηκῶν καὶ Δανείων, τὴν ἀναλογοῦσαν, βάσει τῆς ὡς ἄνω καθορισθείσης ὁριστικῆς τιμῆς μονάδος ἀποζημιώσεως, ἀποζημίωσιν ἐκ δραχμῶν διακοσίων τεσσαράκοντα τεσσάρων χιλιάδων τετρακοσίων (244.400), διὰ τὴν προσκύρωσιν εἰς τὴν ἰδιοκτησίαν του τοῦ ἀνωτέρω οἰκοπεδικοῦ τμήματος ὑπὸ τὰ στοιχεῖα 44—45—52—58—54—43 ἐκτάσεως μ² ἐνενήκοντα τεσσάρων (94 μ²), φερομένου ἐν τῇ πράξει ἐπ' ὀνόματι τῶν κληρονόμων τοῦ Στεφάνου Κόφφα καὶ τοῦ Κωνσταντίνου Φιλικλῆ, συνταγέντος τοῦ ὑπ' ἀριθμὸν 217639/8.12.76 σχετικοῦ γραμματίου συστάσεως παρακαταθήκης τοῦ ἄνω Ὑποκαταστήματος τοῦ Ταμείου Παρακαταθηκῶν καὶ Δανείων Θεσσαλονίκης, ὅπερ καὶ κατέθεσεν κατὰ Νόμον, εἰς τὸν ἐν Θεσσαλονίκῃ Συμβολαιογράφον Νικόλαον Σαράφην, ὁδὸς Φραγκίνη ἀριθ. 7, συνταγείσης τῆς ὑπ' ἀριθ. 10098/9.12.76 πράξεως καταθέσεως ἐγγράφου, ἐπὶ τῷ τέλει ὅπως διὰ τῆς καταχωρίσεως γνωστοποιήσεως εἰς τὴν Ἐφημερίδα τῆς Κυβερνήσεως καὶ μεταγραφῆς τῆς πράξεως τακτοποιήσεως εἰς τὰ βιβλία μεταγραφῶν τοῦ Ὑποθηκοφυλακείου Θεσσαλονίκης, τὸ προσκυρούμενον ὡς ἄνω τμῆμα οἰκοπέδου ἐκτάσεως μ² 94 ἀποτελέσῃ ἰδιοκτησίαν τοῦ καταθέτου Νικολάου Καλτέκη τοῦ Σπυρίδωνος καὶ ἑνιαῖον σύνολον μετὰ τῆς ὑπολοίπου ἰδιοκτησίας, εἰς ἣν προσκυροῦται.

Ἀντίγραφα τῆς ὡς ἄνω πράξεως καταθέσεως ἐπεδόθησαν νομίμως πρὸς τοὺς φερομένους ὡς κυρίους τοῦ ἄνω τμήματος ἤτοι πρὸς τὸν Πέτρον Στεφάνου Κόφφαν, ὡς τὸν μόνον κληρονόμον τοῦ Στεφάνου Κόφφα καὶ πρὸς τὸν Εἰσαγγελέα Πρωτοδικῶν Θεσσαλονίκης διὰ τὸν ἄλλοτε κάτοικον Θεσσαλονίκης καὶ ἤδη ἀγνώστου διαμονῆς Κωνσταντῖνον Φιλικλῆν, πρὸς γνῶσιν των καὶ διὰ τὰς νομίμους συνεπείας, ὡς προκύπτει ἐκ τῶν ὑπ' ἀριθ. 10087Β καὶ 10084Β τῆς 13.12.76 ἐκθέσεων ἐπιδόσεως τοῦ δικαστικοῦ ἐπιμελητοῦ τῶν ἐν Θεσσαλονίκῃ Πρωτοδικῶν Ζαχαρίου Ἀλεξανδράκη, δημοσιευθείσης ἅμα περιλήψεως τῆς ἐκθέσεως ἐπιδόσεως πρὸς τὸν Εἰσαγγελέα ὑπ' ἀριθ. 10084Β, τῇ ἐγγράφῳ παραγγελίᾳ τοῦ παραλαβόντος ὡς ἄνω Εἰσαγγελέως, εἰς μὲν τὴν Ἐφημερίδα «Ἑλληνικὸς Βορρᾶς» Θεσσαλονίκης τὴν 17.12.76 εἰς δὲ τὴν ἐφημερίδα «Καθημερινὴ» Ἀθηνῶν, τὴν 18.12.76.

Ἡ παροῦσα εἰδοποίησις δημοσιευομένη εἰς τὴν Ἐφημερίδα τῆς Κυβερνήσεως, γίνεται διὰ τὴν κατὰ νόμον κατάληψιν τοῦ παραχωρηθέντος ὡς ἄνω τμήματος οἰκοπέδου καὶ διὰ τὴν συντέλεσιν ἐν γένει τῆς ἀναγκαστικῆς ἀπαλλοτριώσεως.

Ἀνακοινῶ ὅθεν εἰς τοὺς ἀνωτέρω ὡς καὶ εἰς πάντα ἔχοντα ἐμπράγματα δικαιώματα ἐπὶ τοῦ ὡς ἄνω τμήματος οἰκοπέδου ἐκτάσεως μ² 94, τὴν γενομένην κατάθεσιν κατὰ τὰς διατάξεις τοῦ Α.Ν. 1731/1939, πρὸς γνῶσιν των καὶ διὰ τὰς νομίμους συνεπείας.

Ἐν Θεσσαλονίκῃ τῇ 21 Δεκεμβρίου 1976

Ὁ Πληρεξούσιος Δικηγόρος
ΔΗΜΗΤΡΙΟΣ ΙΩΑΝΝΟΥ ΒΛΑΧΟΣ

(Ἀριθ. τριπλ.. Ταμ. Γεν. Ἐσ. Θεσ. 45637/76 τῆς 30.12.76)

ΕΚ ΤΟΥ ΕΘΝΙΚΟΥ ΤΥΠΟΓΡΑΦΕΙΟΥ